Firmato digitalmente da:
Filippo Ricci
Firmato il 2025/11/27 14:21
Seriale Certificato: 23347021
Valido dal 27/11/2023 al 27/11/2026
InfoCert Qualified Electronic Signature CA 3

DPA - BESS

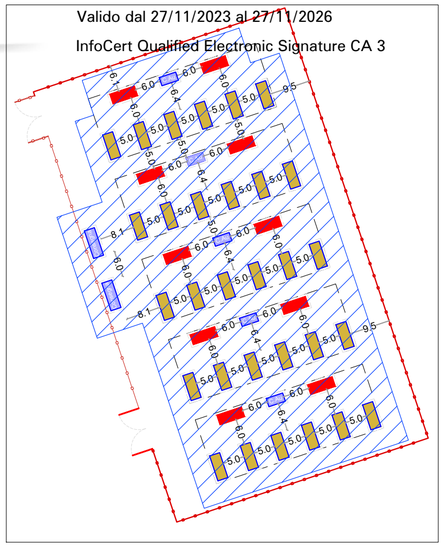

DPA - Sezione tipologica cavidotto

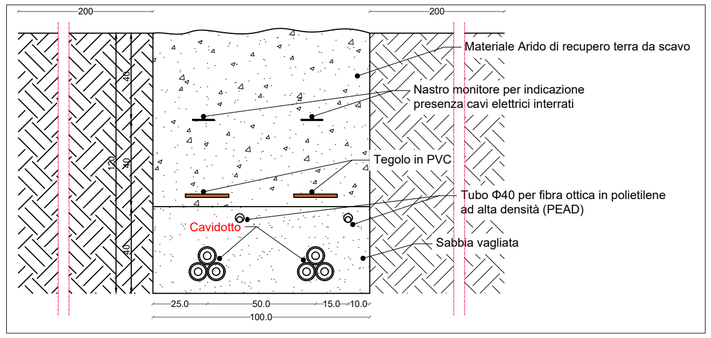

Sulla base della distribuzione del campo magnetico sul piano XY, considerando come origine (0 m) la proiezione della parete del BESS caratterizzata dalle maggiori emissioni, si determina che la distanza necessaria per garantire il rispetto dell'obiettivo di qualità di 3 μT è pari a circa 4,13 m. Per applicazione cautelativa si può quindi assumere una DPA pari a 5 m, limitatamente al lato lungo del BESS maggiormente interessato dall'emissione.

Rappresentazione fascia di rispetto DPA

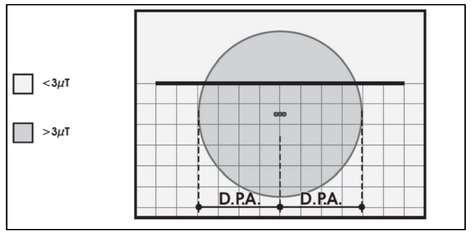

LEGENDA

- Distanze DPA
- DPA Cabine (5x5)m
- DPA Cabina di consegna (3x3)m
- DPA area BESS
- DPA AT 380KV 25m per lato
- DPA AT 150KV 16m per lato
- DPA Cavidotto

Firmato digitalmente da
Silvano Carone
C = IT
Data e ora della firma: 20/11/2025 17:00:31

						DATE	SCALE 1:5000
03	16/10/25	SC	SC	AI	TERZA EMISSIONE	10/25	DRAWN SC
01	02/09/25	SC	SC	AI	SECONDA EMISSIONE	09/25	CHECKED SC
00	01/08/25	SC	SC	AI	PRIMA EMISSIONE	08/25	REVISED-EDPR AI
EDIC.	DATE	DRAWN	CHECKED	REVISED-EDPR	.	Format A2	

RECURRENT ENERGY
A subsidiary of Canadian Solar

Realizzazione di Impianto agrivoltaico di potenza 43.130 kWp da realizzare a Latiano (BR) denominato: ''Lotto 9''

SETIN STUDIO
Viale Certosa 26, 20155 Milano
Tel. 02.66669200 | fax. 02.66669203
setin@setinstudio.com | setinstudio@pec.it
P.IVA 09550730965
www.setinstudio.com
Progettista
Arch. Silvano Carone

ITEL-PV-LTN-20-OTT-GN-Individuazione DPA